


Réduction du Projet faisant l'objet du Rapport de M<sup>r</sup> Ossent, du 17 Août 1899,  
au Comité d'initiative pour le percement de la Faucille.

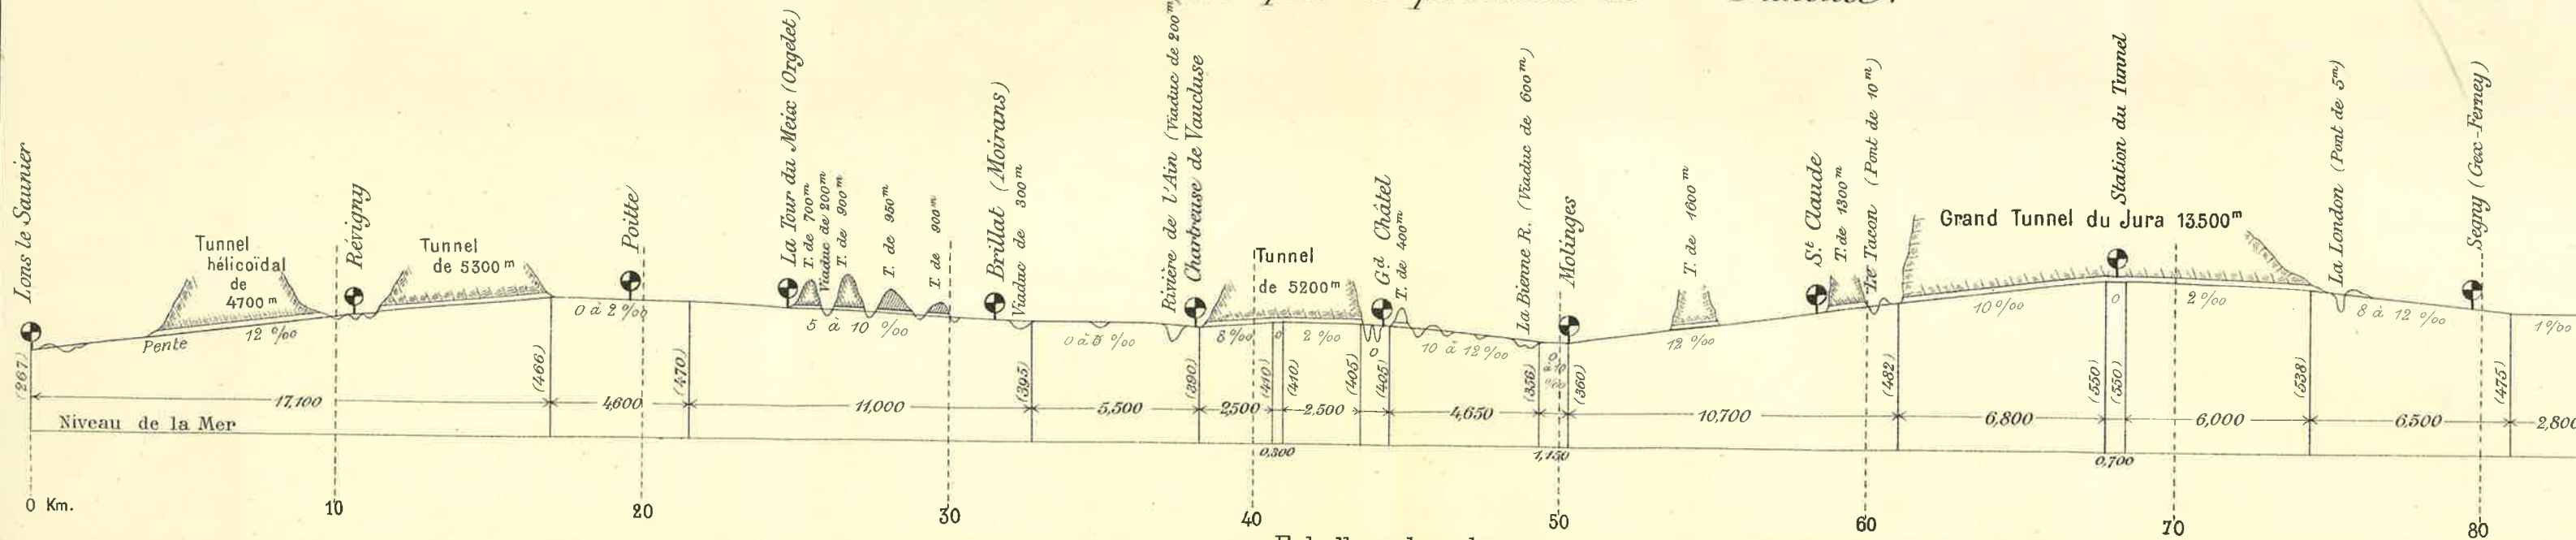

PROFIL EN LONG

Echelle des longueurs : 1 : 200.000

Echelle des hauteurs : 1 : 20.000

PLAN DU PROJET ÉCHELLE 1 : 200.000

