


# Profil en long du Projet de Ligne de Lons-le-Saunier à Genève

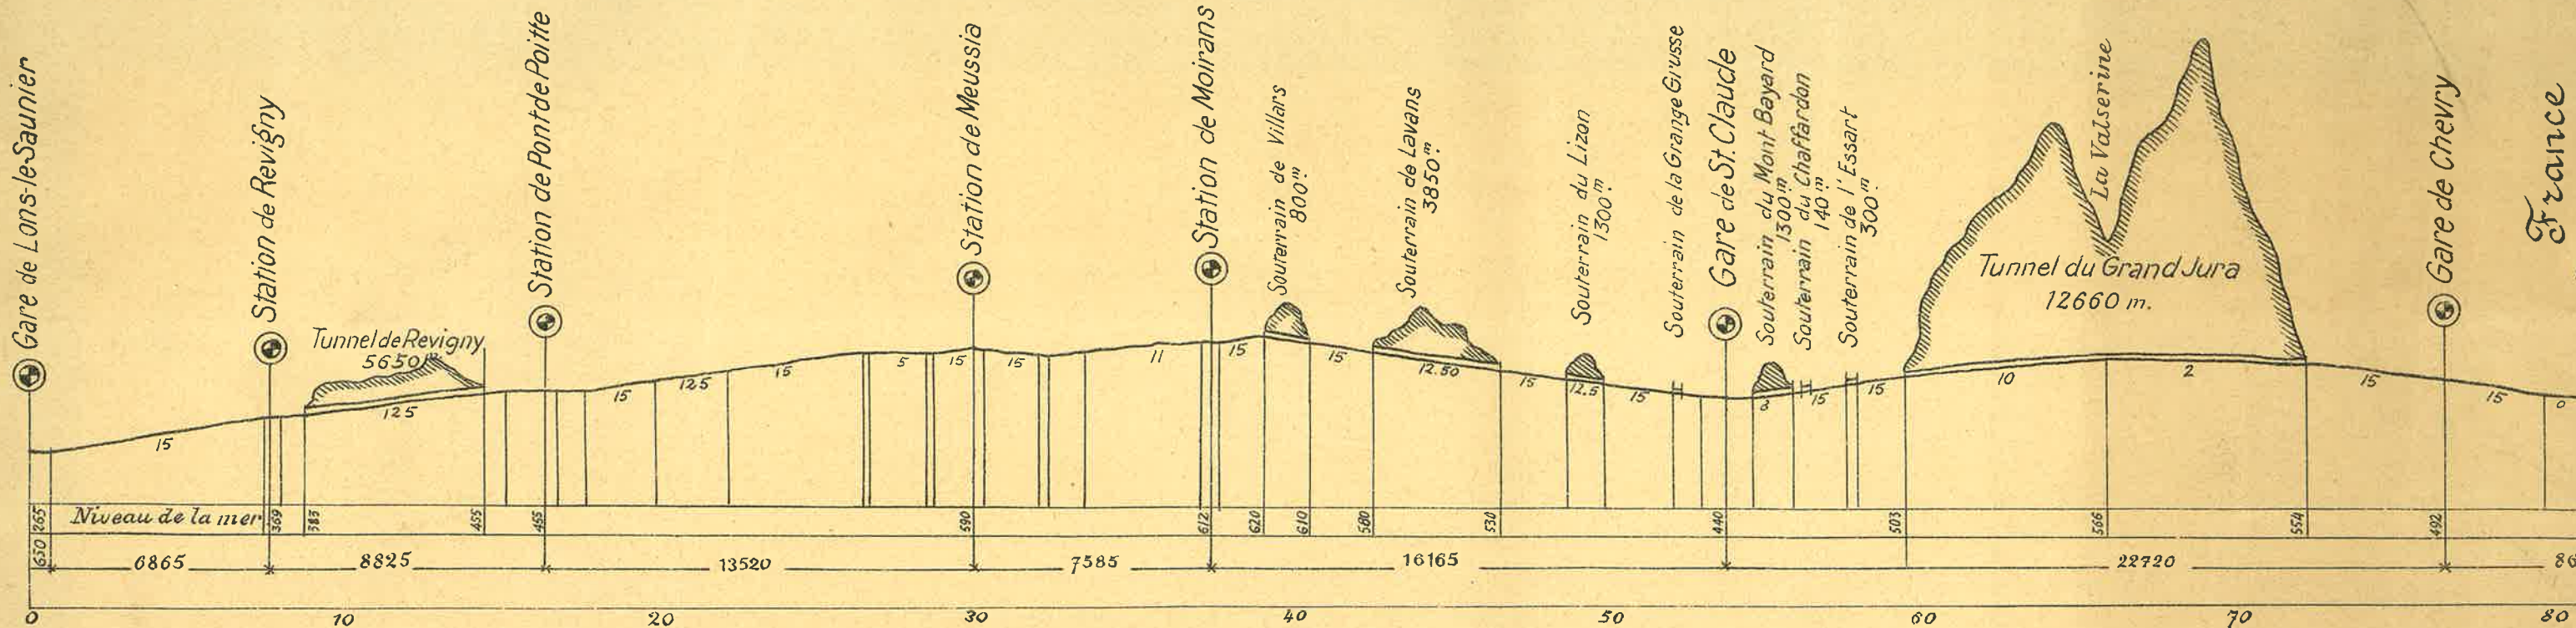

Profil en long Echelle des longueurs 1/200000  
id. hauteurs 1/2000

## PLAN DU PROJET Echelle du 1/200000.

